



**SITUATION ACTUELLE**

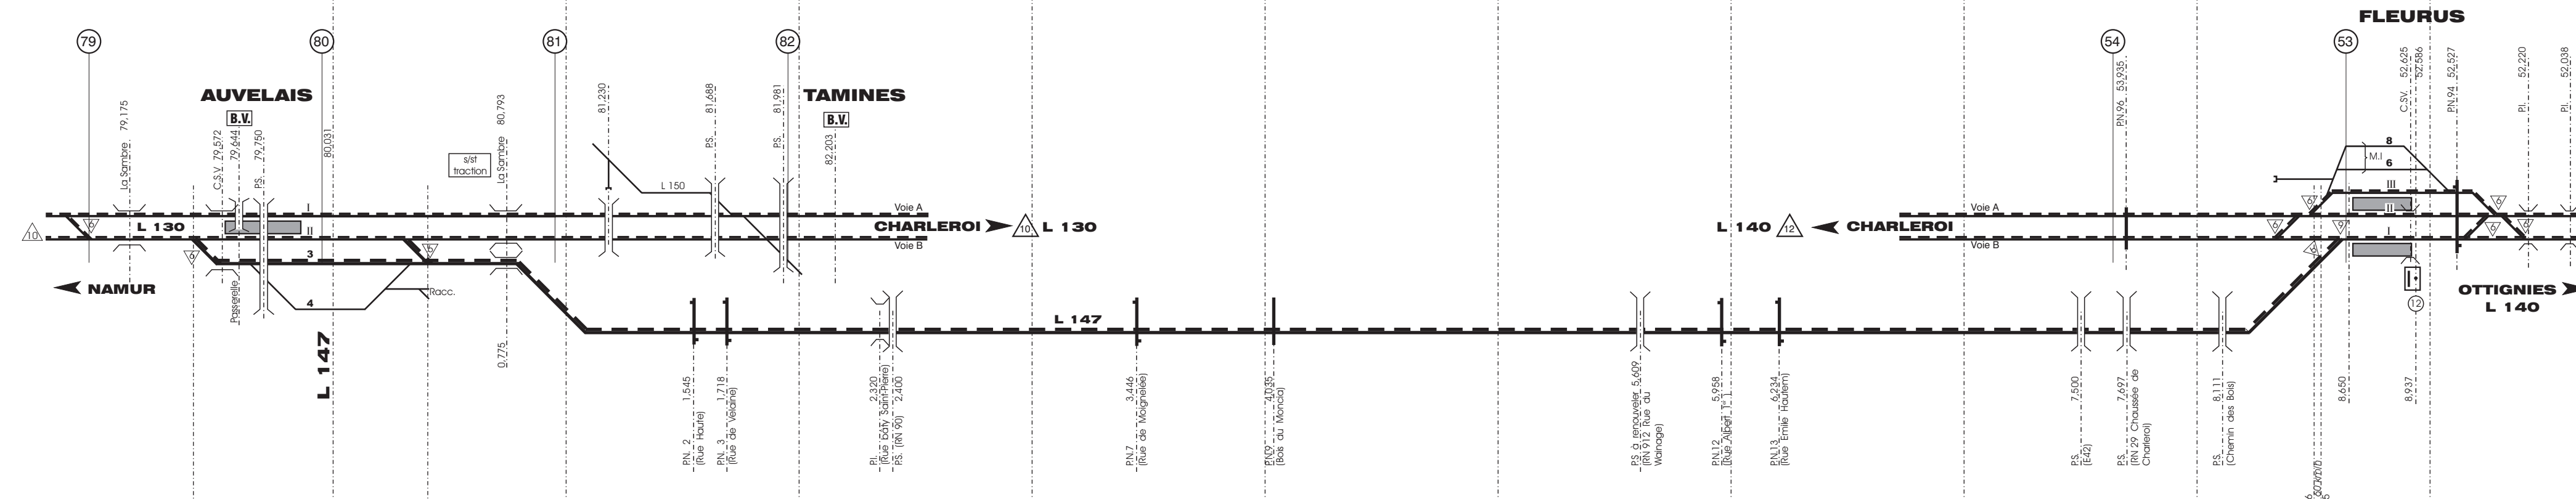

**VITESSES**



**SITUATION FUTURE**

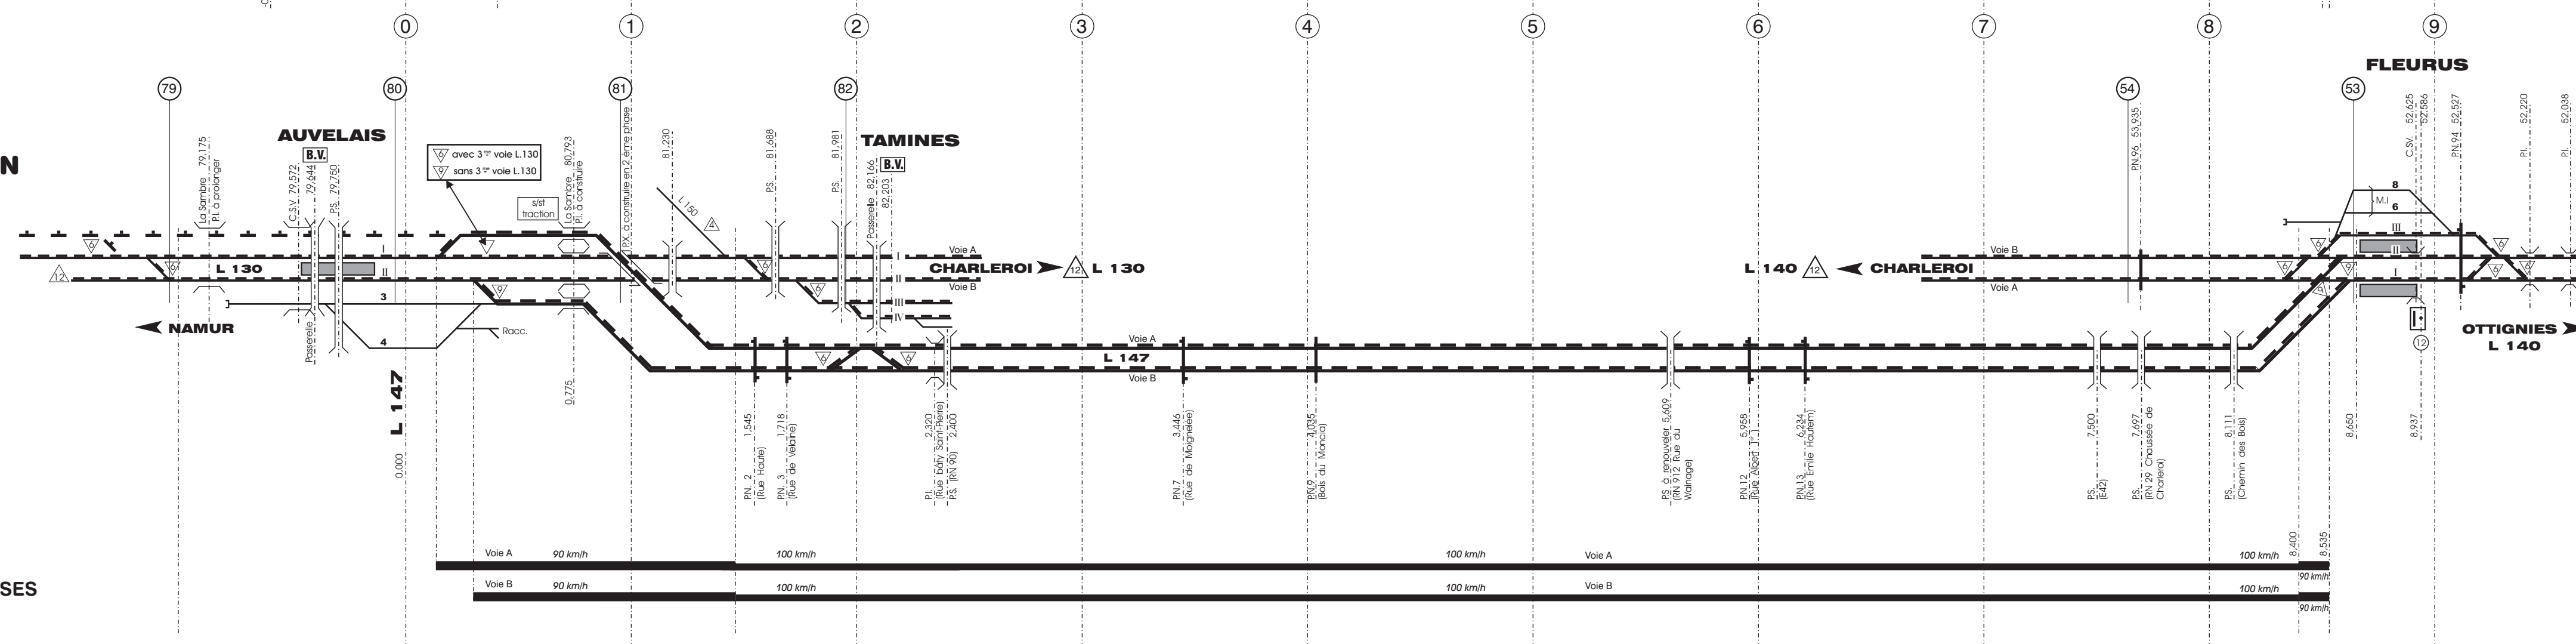

**VITESSES**



**L 147**  
**AUVELAIS - FLEURUS**

**SCHEMA DIRECTEUR**  
**DES AMENAGEMENTS**

**Mise à double-voie**

		<b>Direction I-AR. 136 sect. 82</b>	
<b>DATES</b>		<b>MODIFICATIONS</b>	<b>VISA</b>
10-07-08	Mise à jour		B.R.
12-12-07	Modifications diverses		B.R.
Dessiné par :	MASSET C.	Dressé par :	Ing. B. PONCELET
Proposé par :		Approuvé par :	
Chef de division Ingénieur Principal Ir A. DE WAELE		Chef de service Ingénieur en chef Ir J.L. GISBAIN	
N°: 10.006-2 .cdr		Date	22/09/2005
		Echelle	10cm=1km
		Surface	0,30m²
		Dossier	