


CORRIDOR C

Partie Sud

Schéma directeur

SITUATION ACTUELLE

SITUATION FUTURE

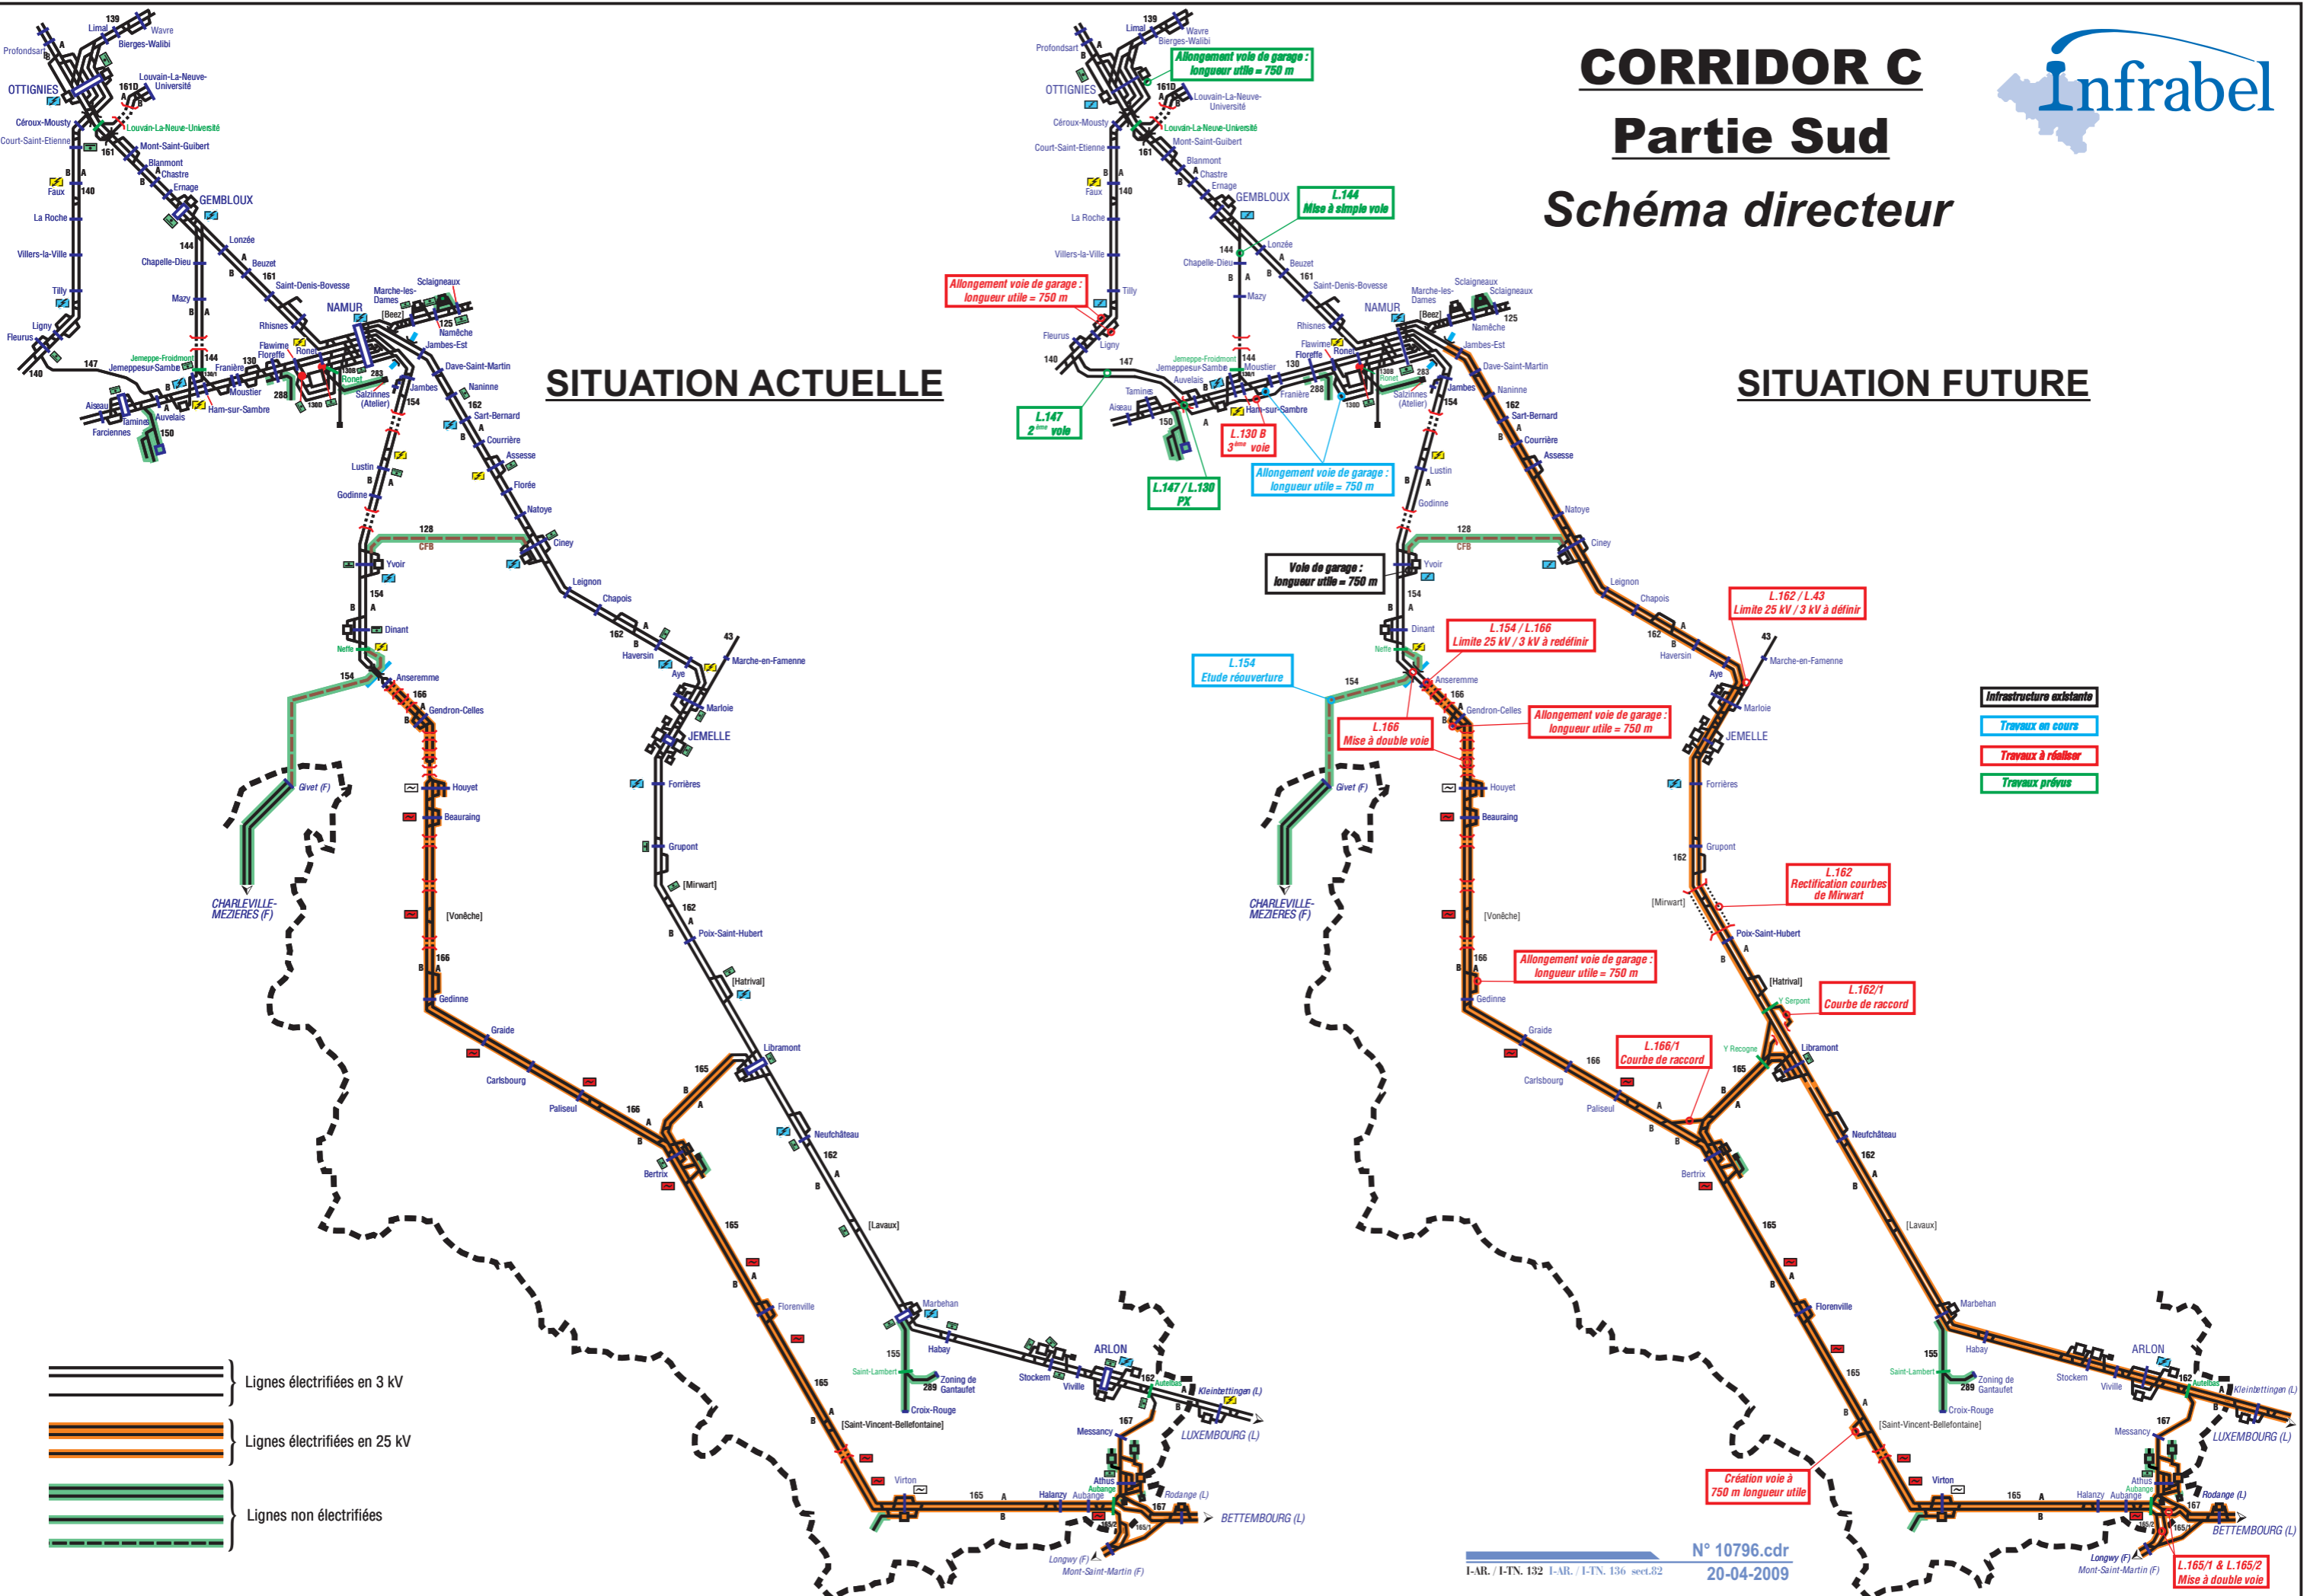

- Lignes électrifiées en 3 kV
- Lignes électrifiées en 25 kV
- Lignes non électrifiées

- Infrastructure existante
- Travaux en cours
- Travaux à réaliser
- Travaux prévus