


# L. 139

**LIMITE DE DISTRICT (b.k. 12.100) - OTTIGNIES (exclu)**

## SCHEMA DIRECTEUR

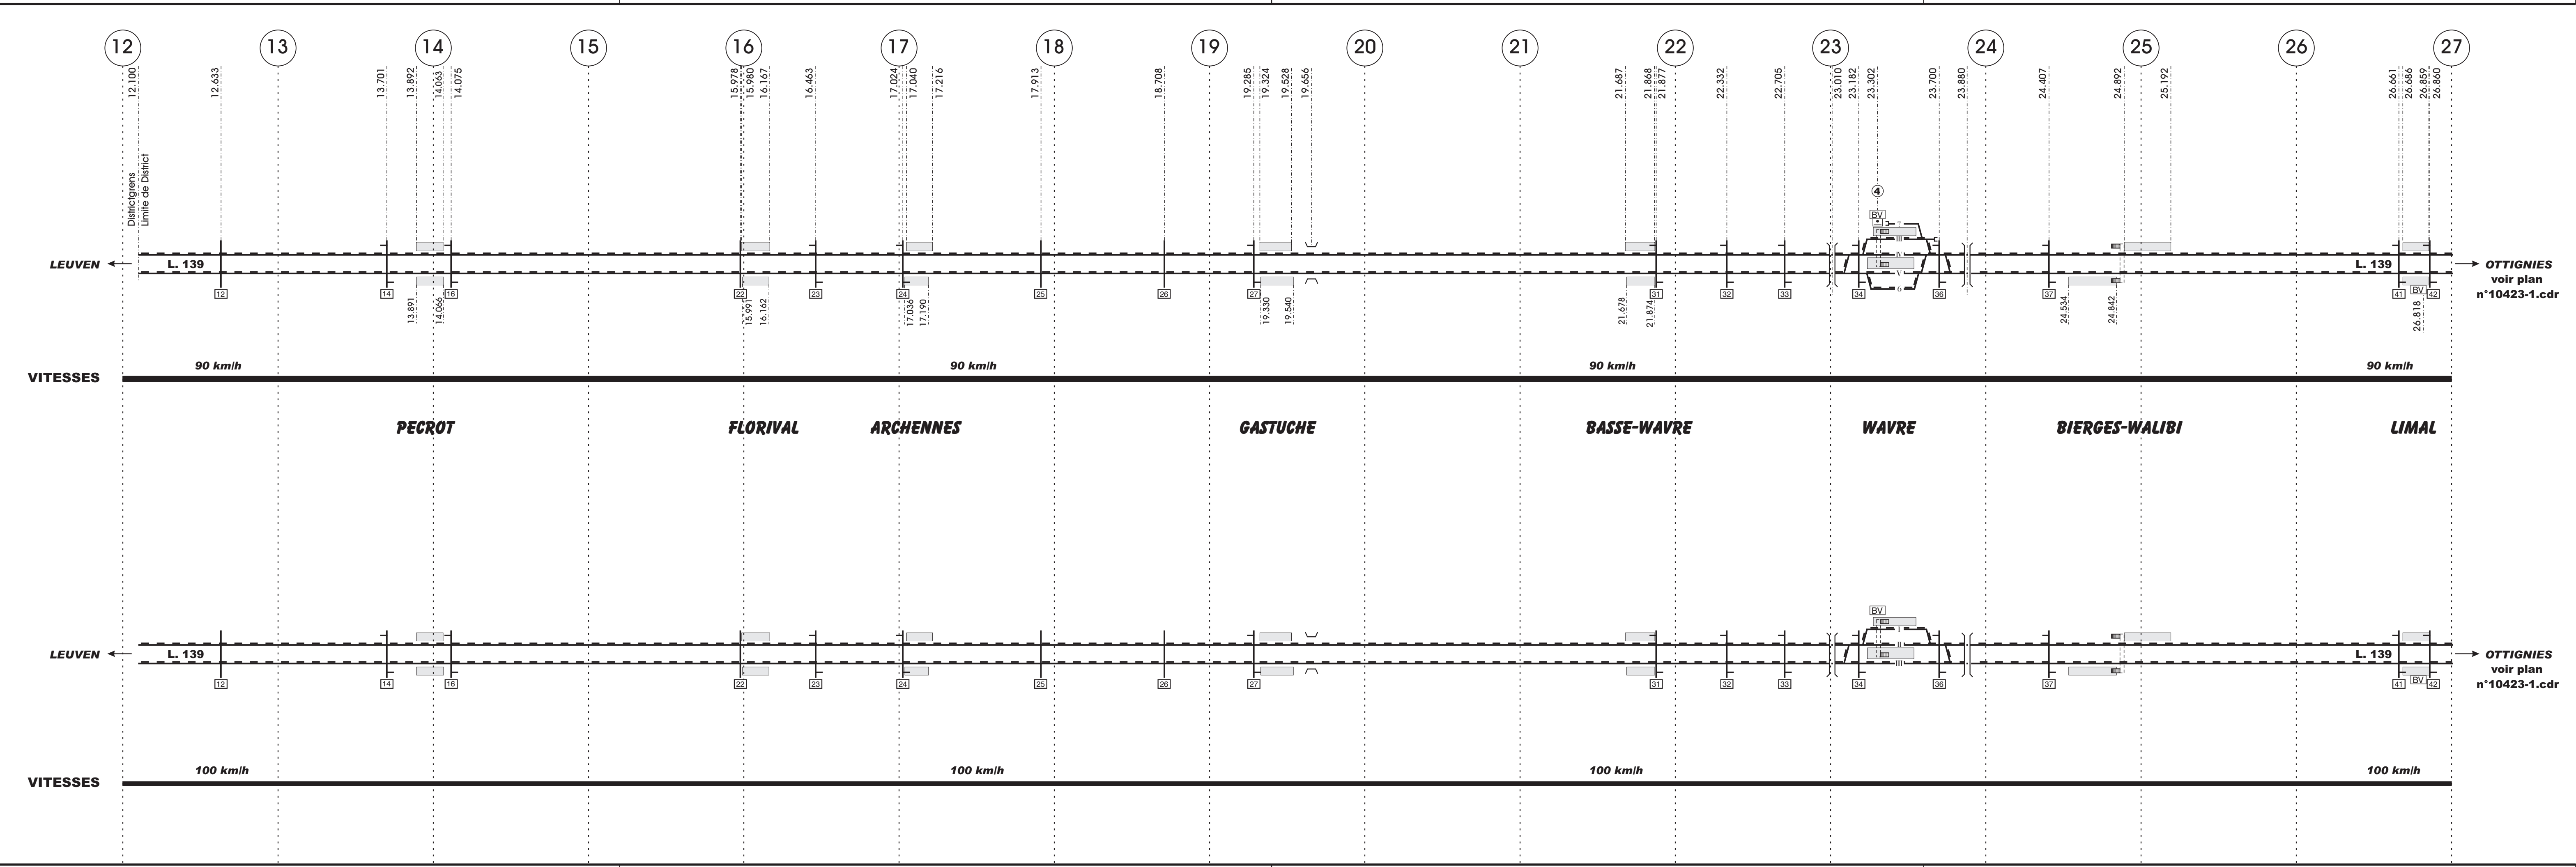

Direction  
I-R. 105 sect. 82

DATES	MODIFICATIONS	VISAS
Dessiné par : B. RENDERS	Dressé par : Ingénieur Ir J.-L. LEPINE	
Proposé par : Chef de division Ingénieur en chef Ir A. DE WAELE	Approuvé par : General Manager Ir J.-L. GHISBAIN	
N°: 10540.cdr		
Date	19/04/2005	
Echelle	5cm = 1 km	
Surface	0,32m <sup>2</sup>	
Dossier		