


**Liaison ferroviaire
WATERMAEL - SCHUMAN - JOSAPHAT**

**Spoorverbinding
WATERMAEL - SCHUMAN - JOSAPHAT**

**Schéma directeur des aménagements
Richtplan van de aanpassingen**

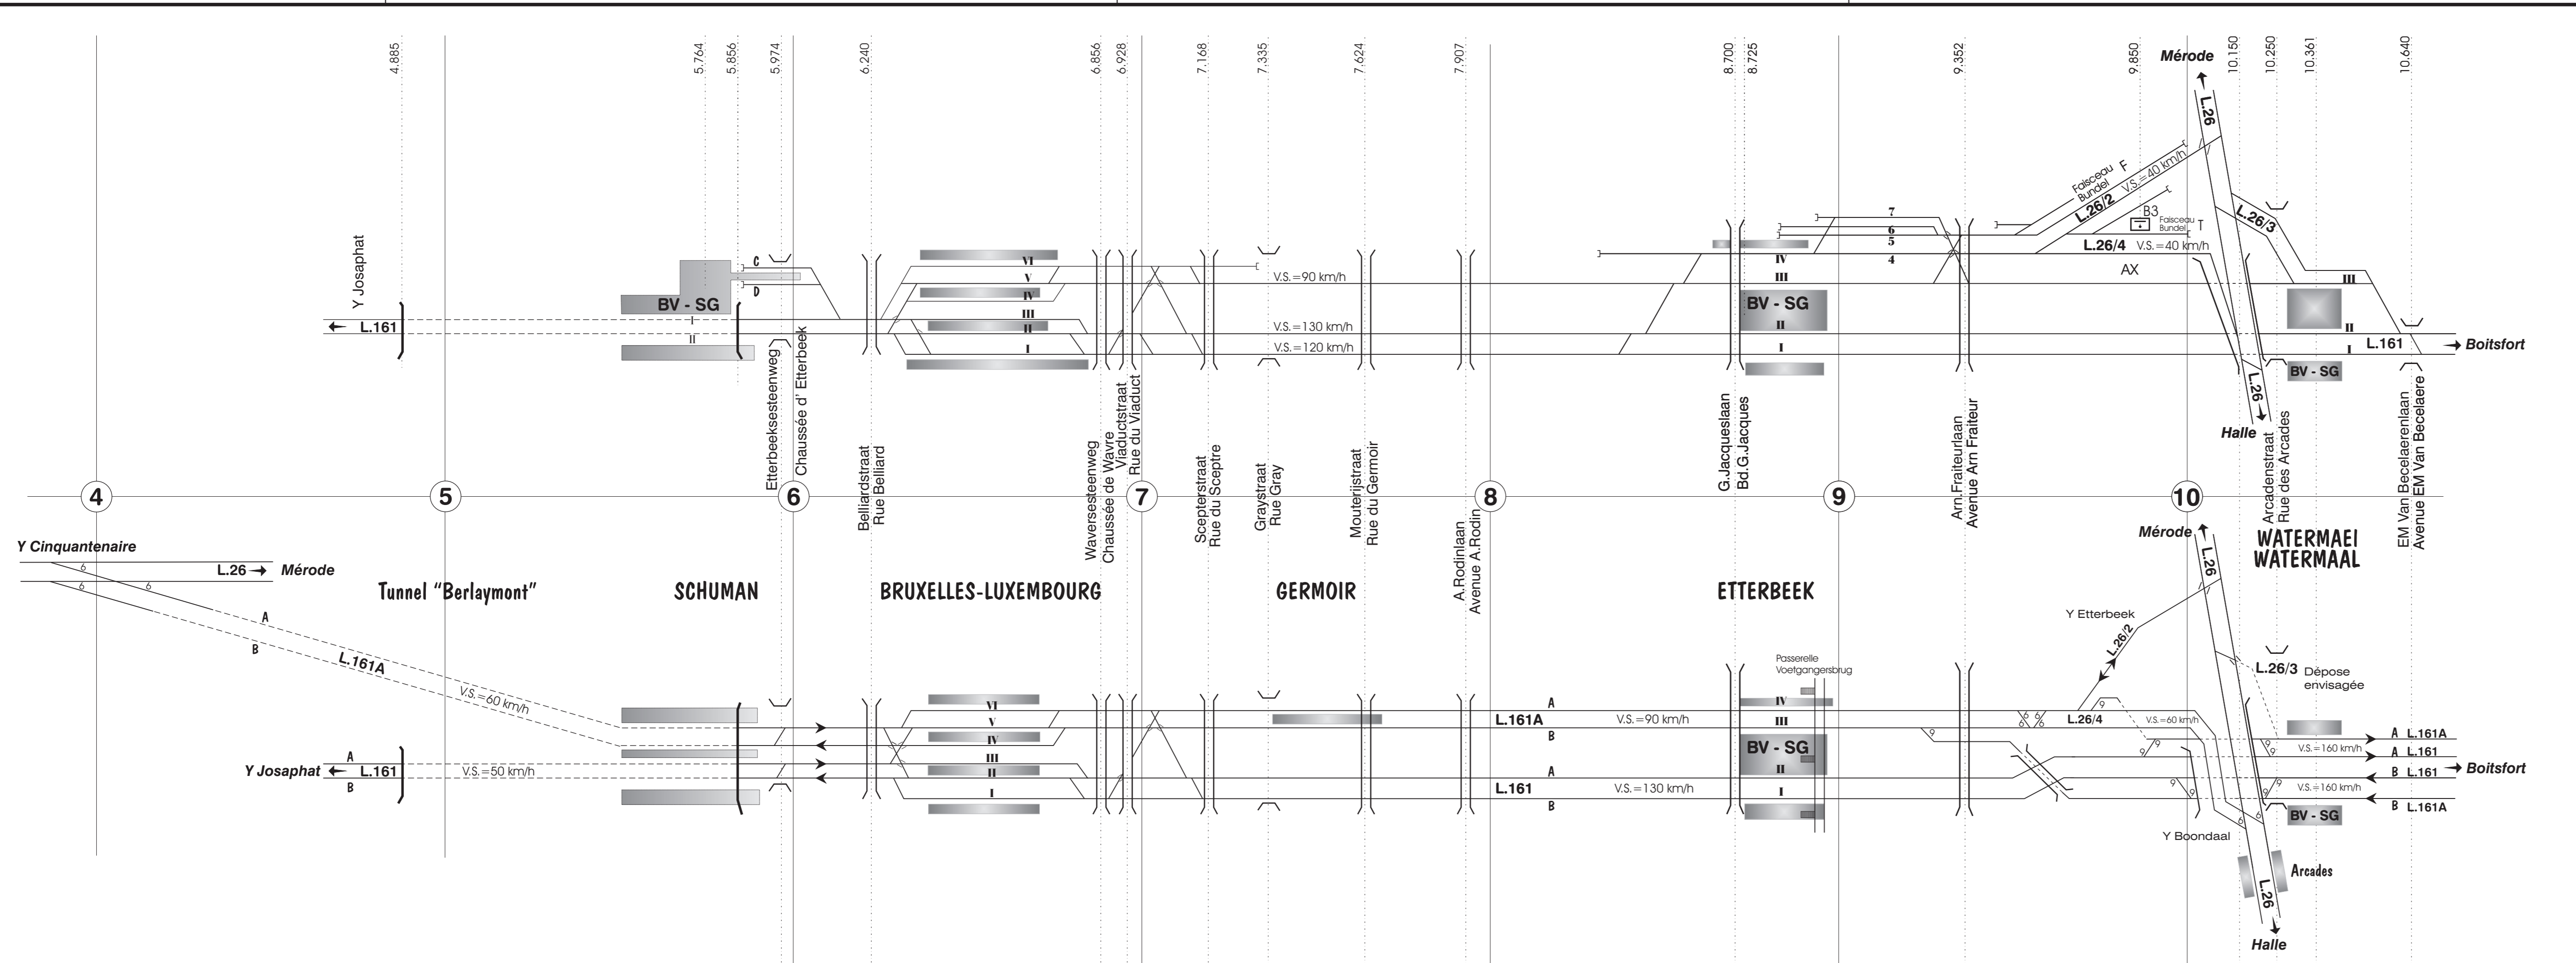

		B	
		Direction RESEAU R 105 sect.82 Directie NETWERK R 105 sect.82	
06/12/05		Simplification Bxl-Lux./suppression faisceau T Etterbeek	
DAT.		MODIFICATIONS - WIJZIGINGEN	
Dessiné par : Getekend door : C. MASSET		Dressé par : Opgesteld door : Ingénieur principal - Chef de division Eerste ingenieur - Afdelingschef Ir G. DEVIÈRE	
Proposé par : Chef de division Ingénieur en chef Ir A. DE WAELE		Vu pour accord : Gezien voor akkoord : Directeur Général Directeur Generaal Ir A. MIGOM	
		N°: 10423 . Cdr	
Date	09/01/2004		
Echelle	10 cm = 1 km		
Surface	0.30 m ²		
Dossier			