


MONTZEN - FORMATION

SITUATION ACTUELLE

PLAN SCHEMATIQUE DES INSTALLATIONS

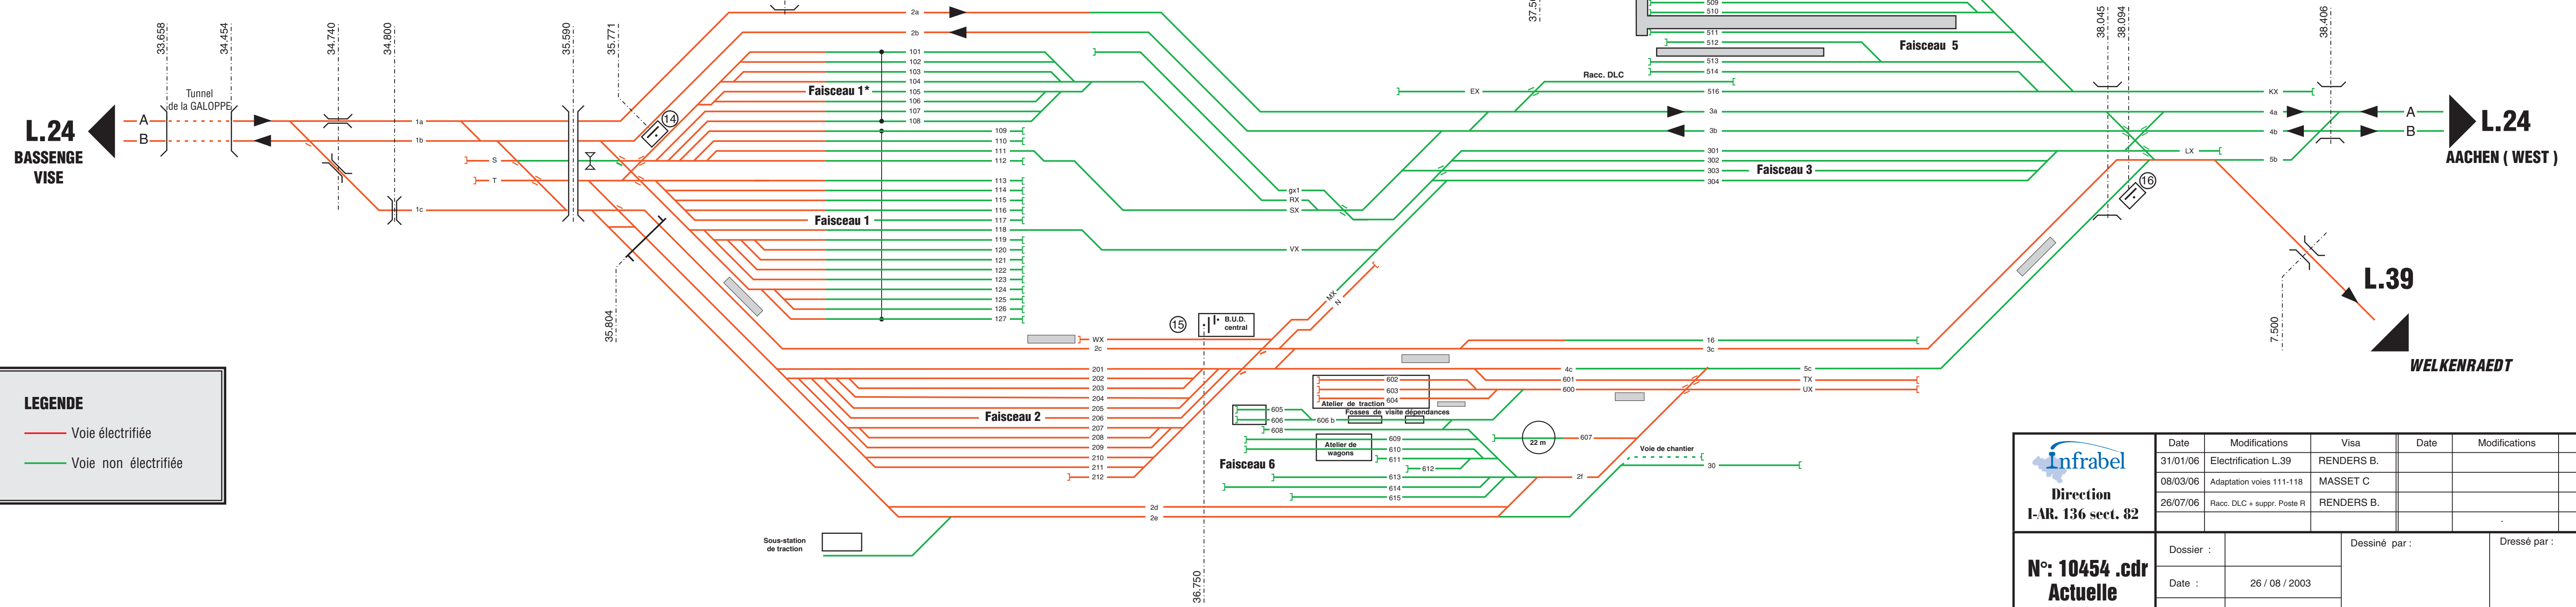

LEGENDE

- Voie électrifiée
- Voie non électrifiée

<p>Direction I-AR. 136 sect. 82</p> <p>N°: 10454 .cdr Actuelle</p>	Date	Modifications	Visa	Date	Modifications	Visa
	31/01/06	Electrification L.39	RENDERS B.			
	08/03/06	Adaptation voies 111-118	MASSET C			
	26/07/06	Racc. DLC + suppr. Poste R	RENDERS B.			
Dossier :	Dessiné par :		Dressé par :			
Date :	26 / 08 / 2003		M. VANDENDRIESSCHE			
Echelle :	10cm = 1 km		ir J.-L. LEPINE			