


MONTZEN - FORMATION

SITUATION FUTURE

PLAN SCHEMATIQUE DES INSTALLATIONS

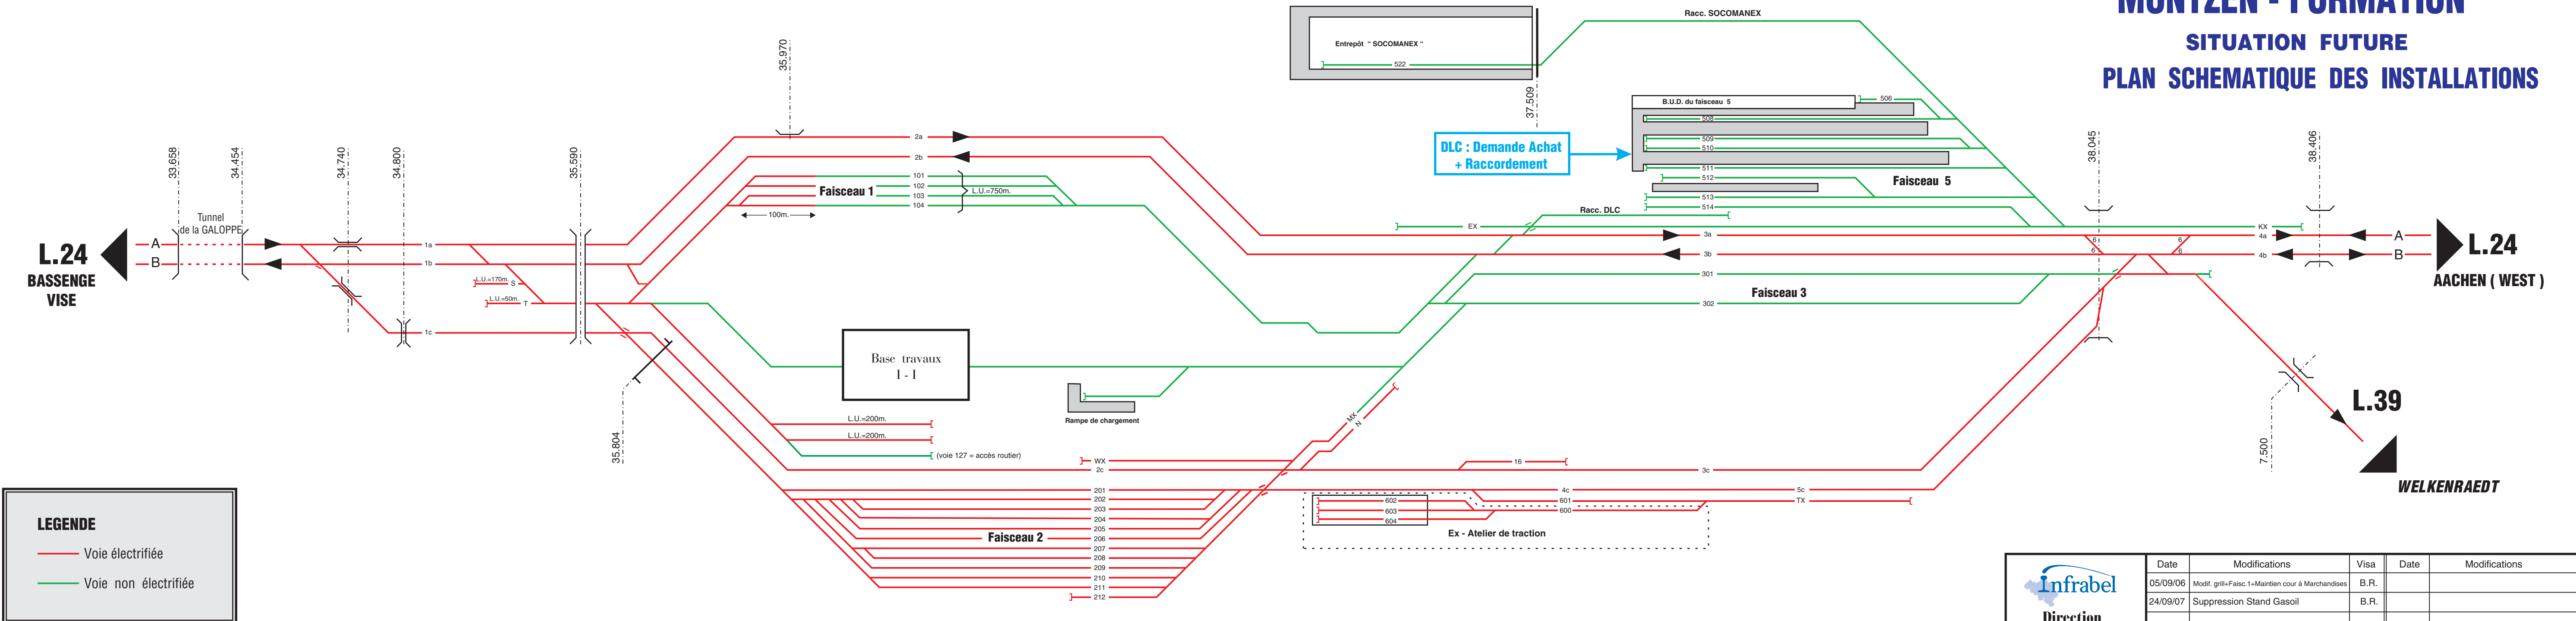

LEGENDE

- Voie électrifiée
- Voie non électrifiée

<p>Direction I-AR. 136 sect. 82</p> <p>N°: 10454 .cdr Future</p>	Date	Modifications	Visa	Date	Modifications	Visa
	05/09/06	Modif. grill+Faisc.1+Maintien cour à Marchandises	B.R.			
	24/09/07	Suppression Stand Gasoil	B.R.			
Dossier :		Dessiné par :	Dressé par :			
Date :	16 / 10 / 2003	M. VANDENDRIESSCHE	ir J-L. LEPINE			