


Faisceau CANADA

- Voies 1, 2, 3, 4, 5, 6, 9, 10, 95, 96 = voies INFRA
- Voie 7 = voie SNCB entretien pantographe
- Voie 8 = voie RESEAU
- Voie 11 = stand gasoil SNCB

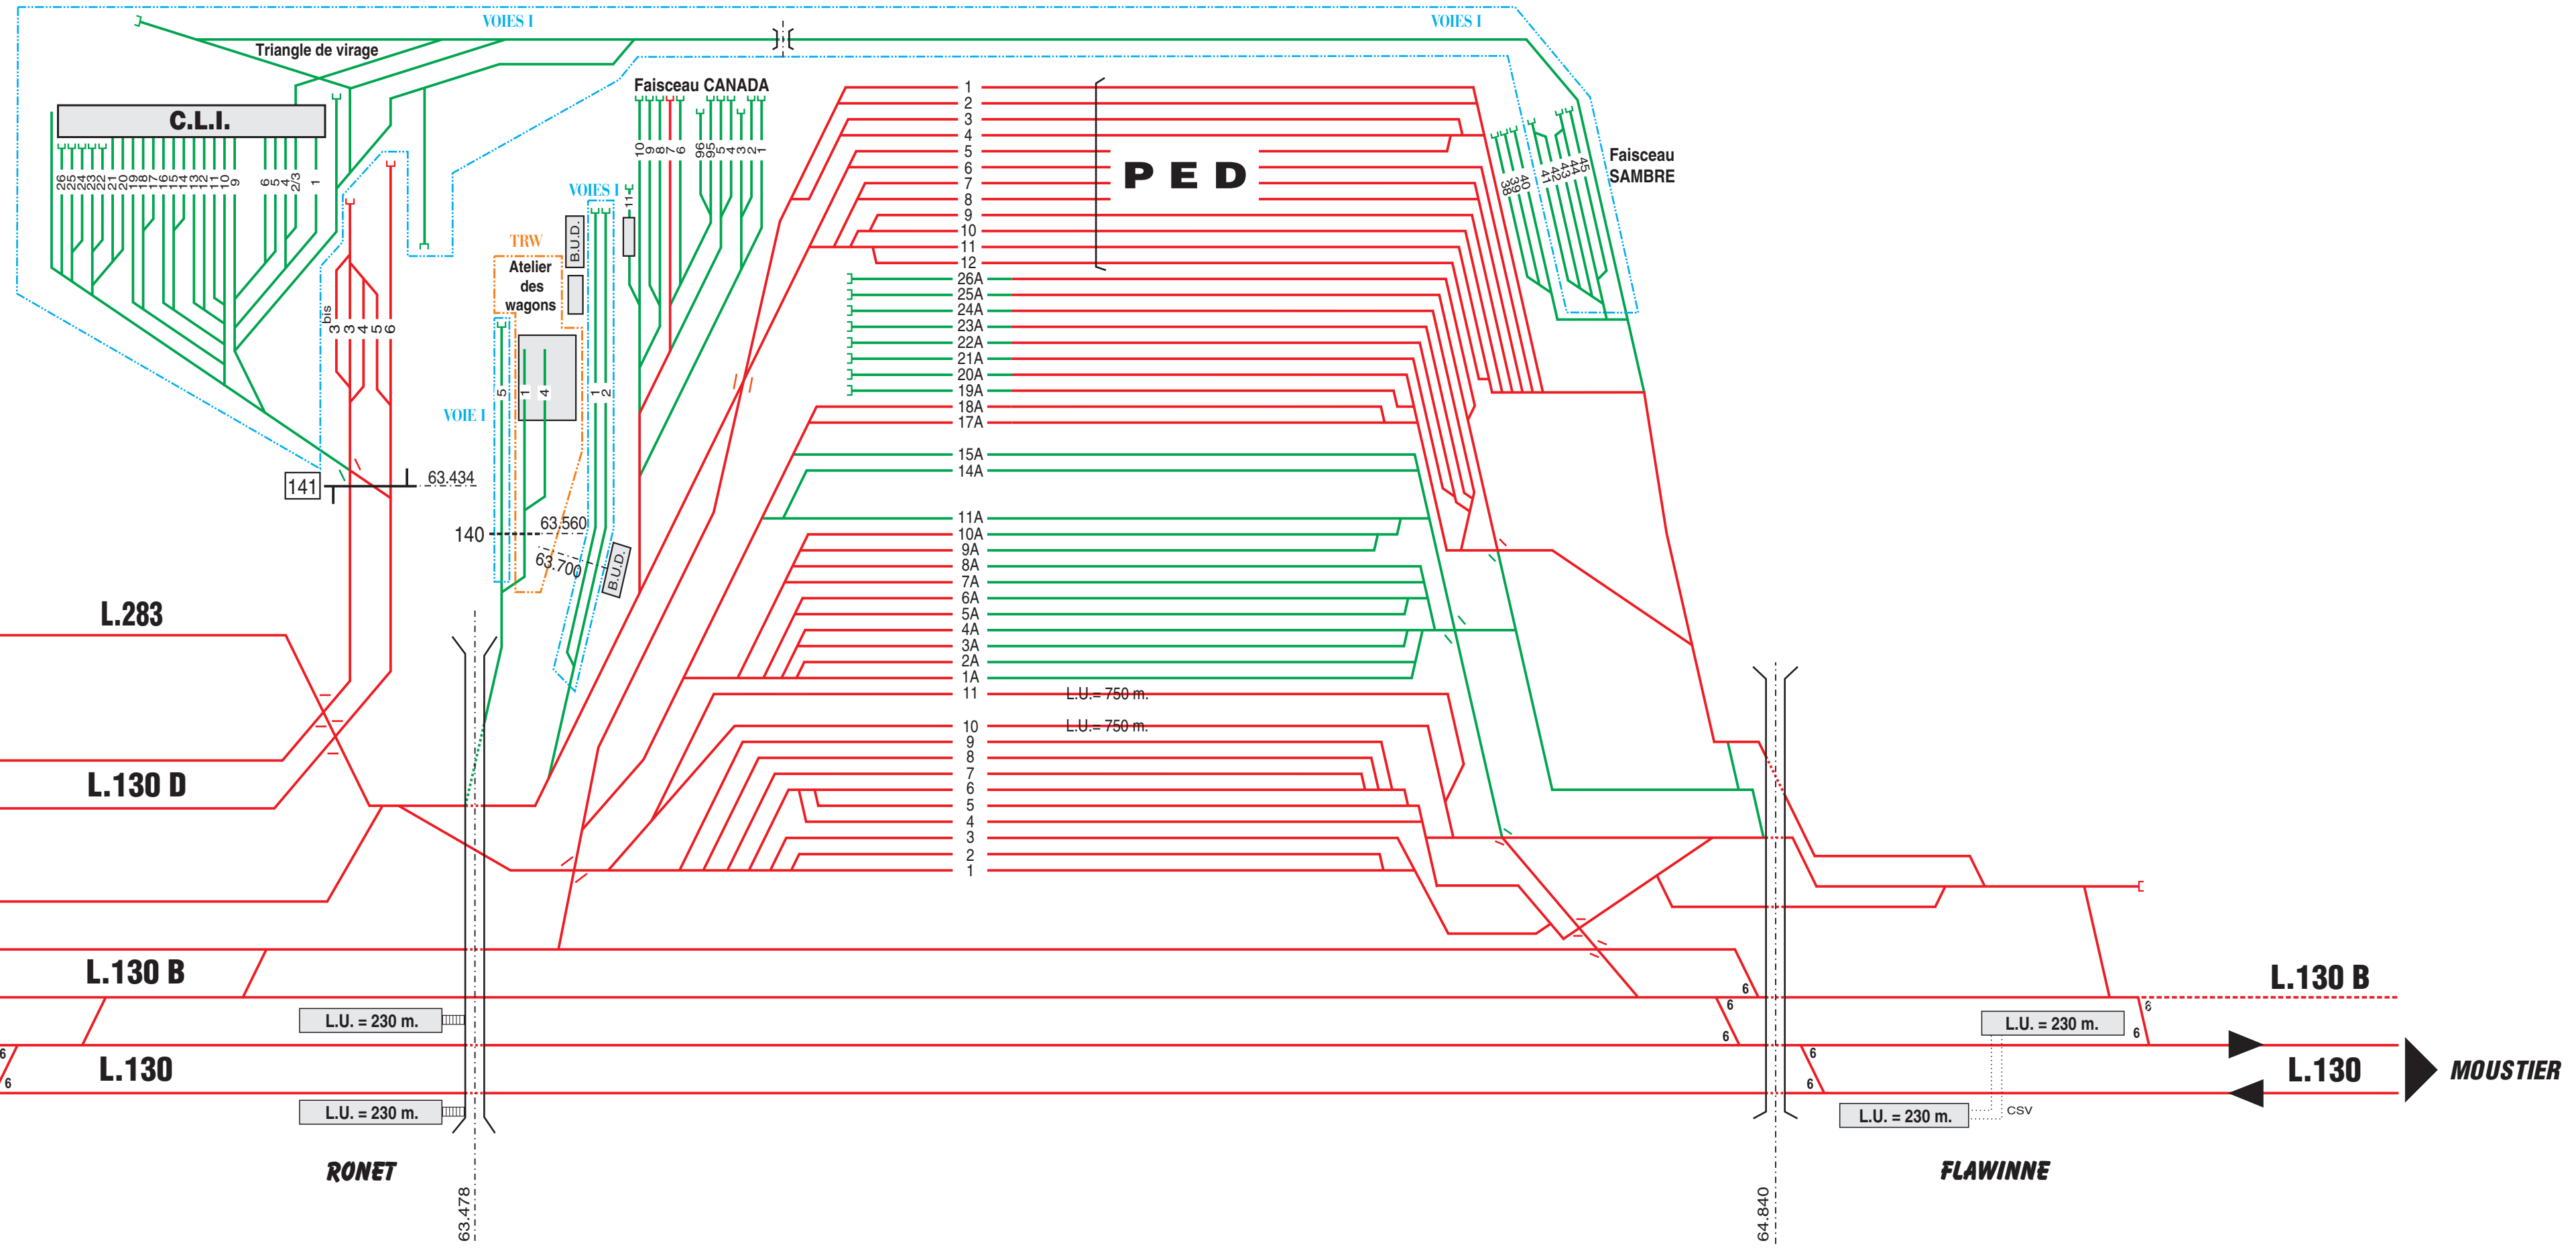

RONET

PLAN SCHEMATIQUE DES INSTALLATIONS

SITUATION FUTURE

LEGENDE

- Voie électrifiée
- Voie non électrifiée

<p>Direction I-AR. 136 sect. 82</p>	Date	Modifications	Visa	Date	Modifications	Visa
	10/03/2009	Adaptation Etude phasage travaux	B.R.			
	20/03/2008	Simplification grill Flawinne	B.R.			
<p>N°: 10468-1 .cdr Situation Future</p>	Dossier :		<p>B. RENDERS</p>	Dressé par :		
	Date :	26 / 09 / 2007		ir J.-L. LEPINE		
	Echelle :	10cm = 1 km				